

Наименование объекта:

Благоустройства дворовой территории
жилого дома

Адрес:

Район Гагаринский
улица Губкина, дом 4

Разработчик (исполнитель):

ООО АМ "Эльди"

Дата выпуска: 18.04.2008 г.

Планировочное решение благоустройства М 1 : 500

Схема генплана на геоподоснове Мосгоргеотреста М 1 : 500

(для объектов нового строительства и реконструкции выполняется на основании
утвержденного _____ (кем, когда) _____ проекта)

Утверждаю:

Заказчик: Государственное унитарное
предприятие г. Москвы "Дирекция
единого заказчика Гагаринского района"

Согласовано:


Глава управы
Гагаринского района
Твердохлебов А.Е.

Экспликация:

1. Жилой дом
2. Детская площадка
3. Легкоатлетическая площадка
4. Площадка для расстановки
пожарной-специальной техники

Баланс территории (в кв.м)

1.Общая площадь объекта благоустройства	4 515
В том числе:	
2.Площадь застройки	1 150
3.Площадь проездов	530
4.Площадь тротуаров	100
5.Площадь дорожек	140
6.Площадь отмосток	190
7.Площадь озелененных участков	2 230
8.Площадь водоемов	
9.Площадь плоскостных сооружений(общ.)	175
В том числе:	
а)площадки детские, игровые,отдыха,спортивные	175
б)гостевые автопарковки	
в)площадки для временного размещения гаражей и металлических тентов инвалидов	
г)площадки для выгула домашних животных	
д)площадки для мусоросборников	
е)хозяйственные площадки	

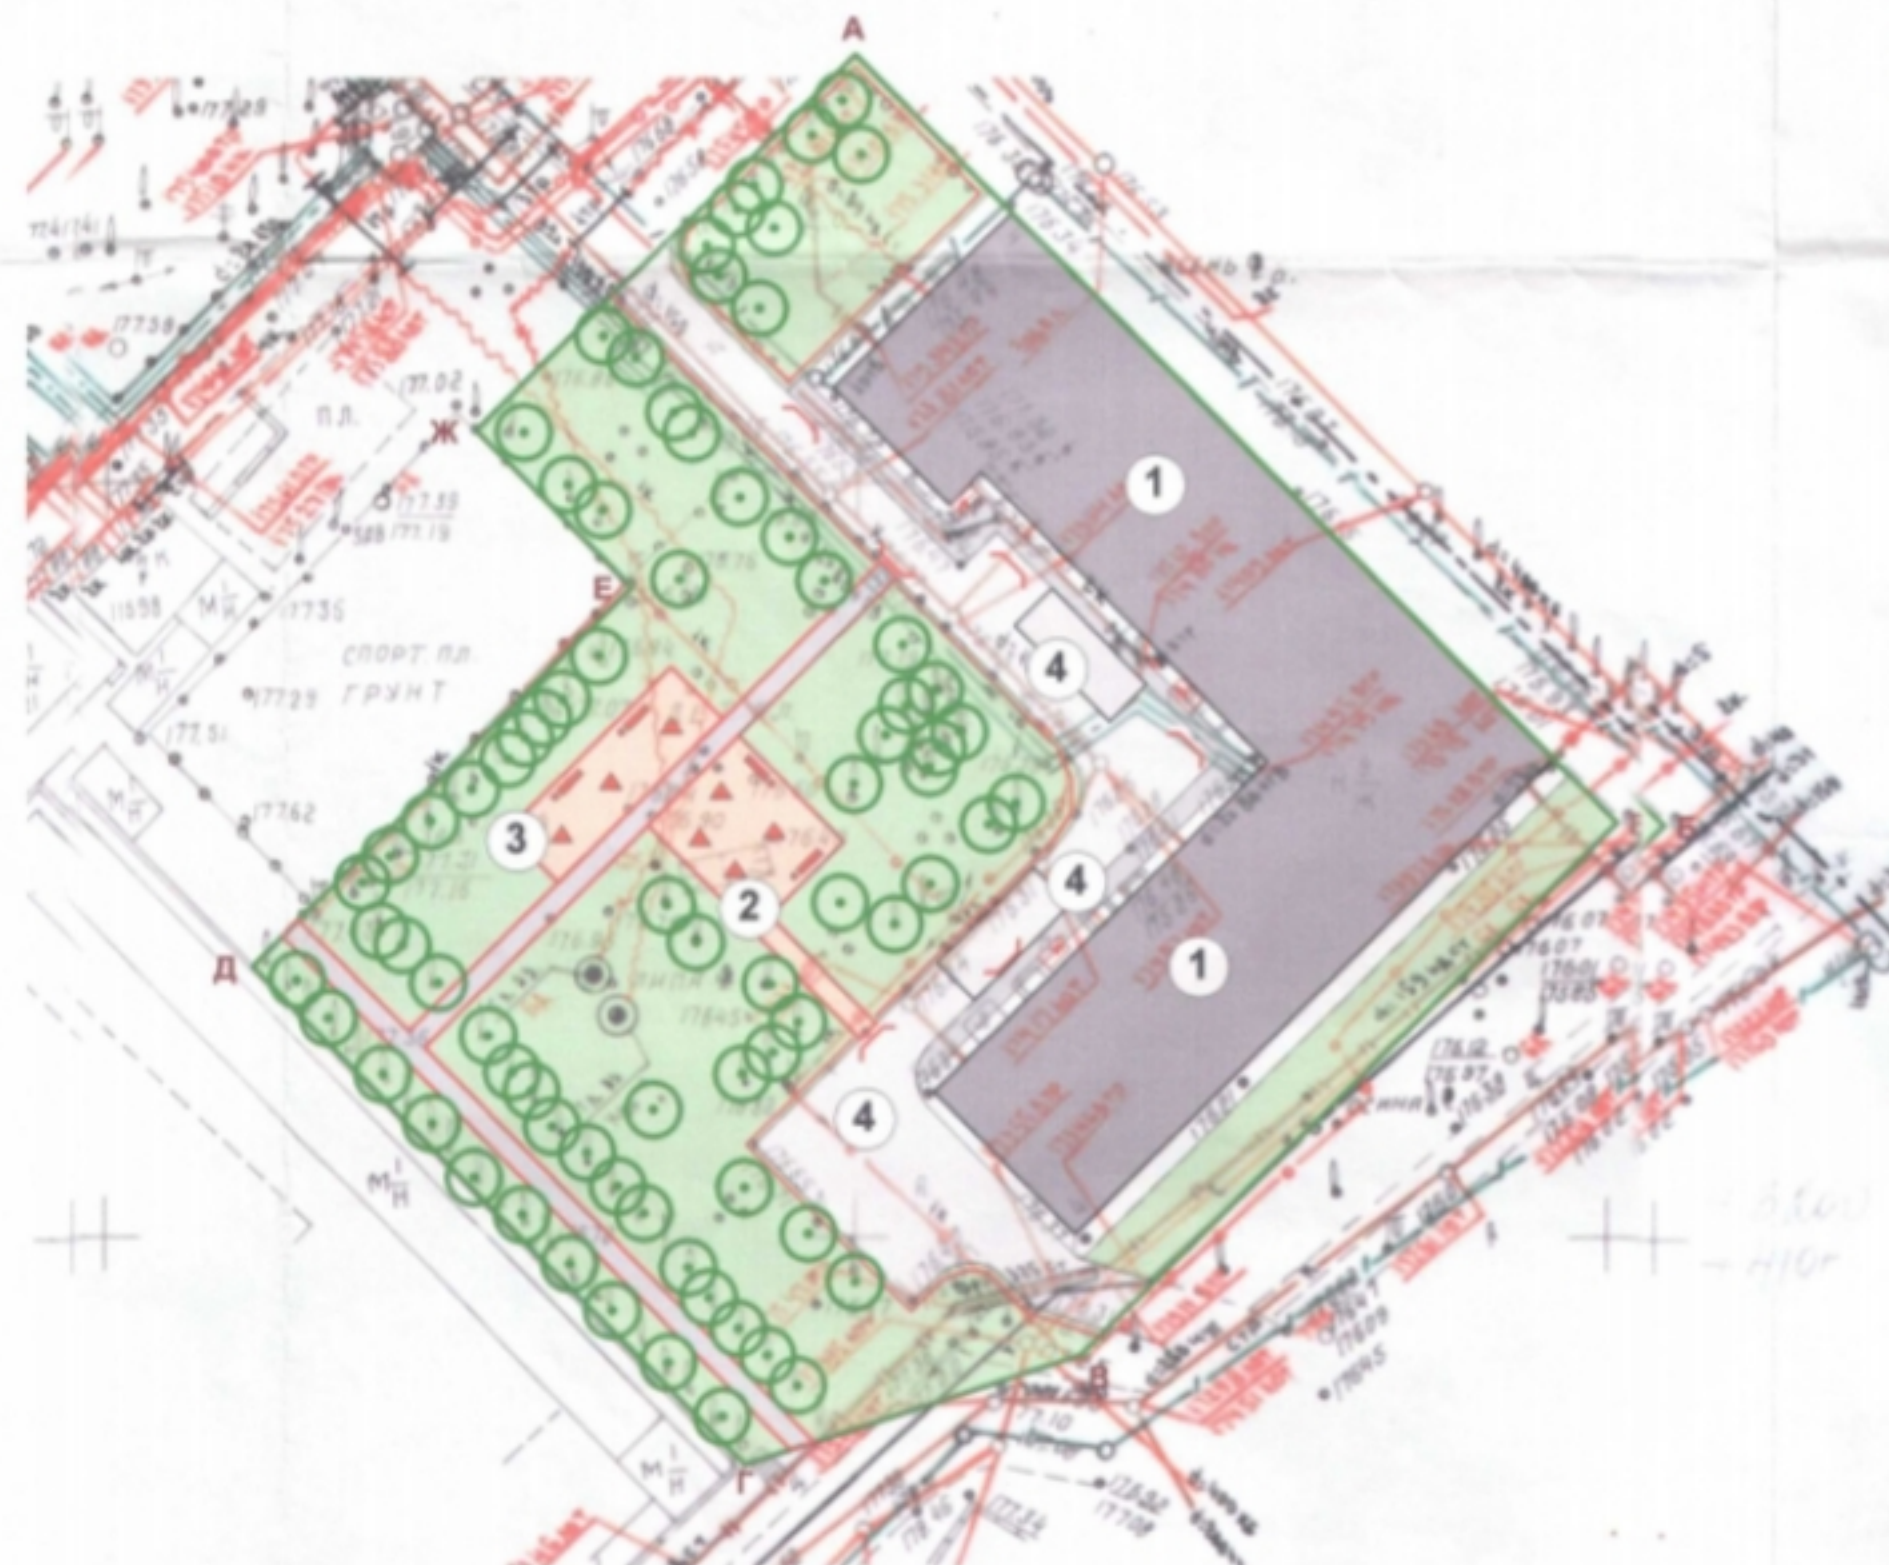

Балансодержатель
(землепользователь) объекта:

МОСКОМАРХИТЕКТУРА

РАССМОТРЕНО
ПРОЕКТНУЮ ДОКУМЕНТАЦИЮ
СОГЛАСОВАТЬ И УСТАНОВИТЬ ПО
ПОРЯДКЕ

Дополнительные согласования
и заключения

Условные обозначения:

- существующие здания и сооружения
- зеленые насаждения
- гранитный отсев
- асфальтовое покрытие дорог (1-я очередь)
- асфальтовое покрытие тротуаров (1-я очередь)
- существующие деревья
- граница участка
- проектируемое металлическое ограждение
- малые формы (1-я очередь)
- строительство объектов 1-ой очереди
- тротуарный ландшафт

Литерами "А"-Б"-В"-Г"-Д"-Е"-Ж"-А" обозначены границы комплексного благоустройства, т.е.
Паспорт № ЮЗАО (2)-ДТ/2475