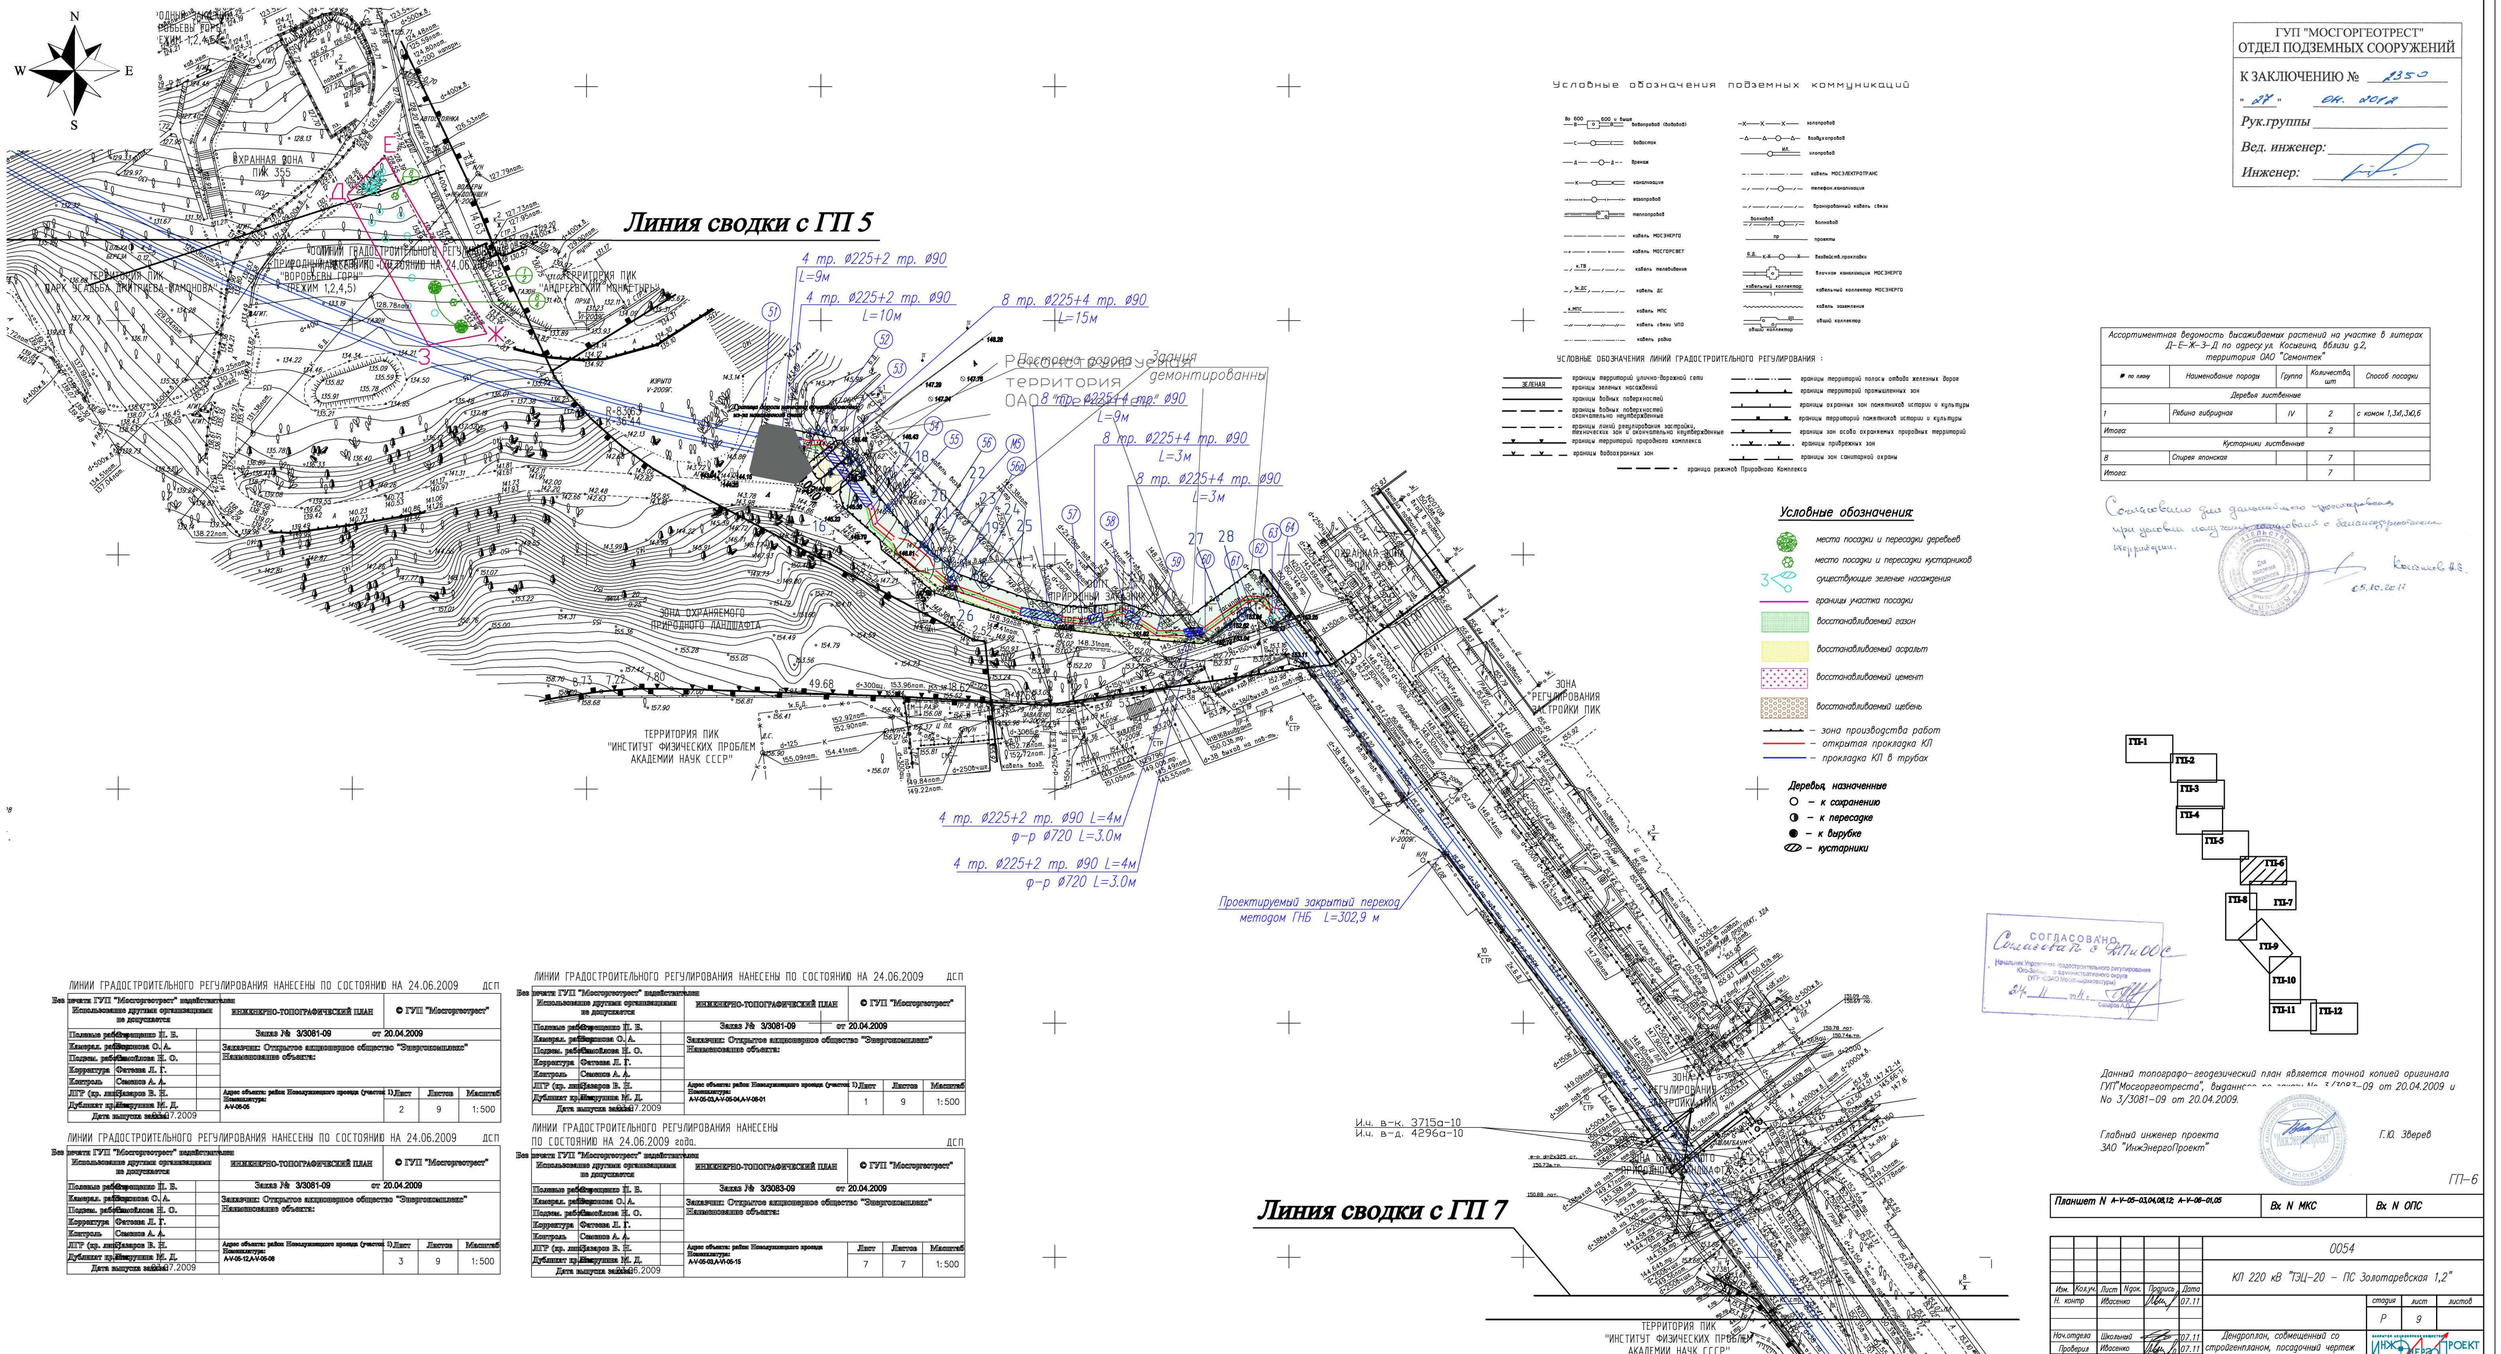

Условные обозначения подземных коммуникаций

- водопровод (водовод)
- водосток
- дренаж
- канализация
- газопровод
- теплопровод
- кабель МОСЭНЕРГО
- кабель МОСГОРСВЕТ
- кабель телефонизации
- кабель ДС
- кабель МПС
- кабель связи ЦПО
- кабель радио
- трубопровод
- воздухопровод
- опора
- кабель МОСЭЛЕКТРОТРАНС
- телефон.канализация
- бронированный кабель связи
- волновод
- пр
- Вейсбейл.прокладки
- блочная канализация МОСЭНЕРГО
- кабельный коллектор МОСЭНЕРГО
- кабель заземления
- общий коллектор

УСЛОВНЫЕ ОБОЗНАЧЕНИЯ ЛИНИЙ ГРАДОСТРОИТЕЛЬНОГО РЕГУЛИРОВАНИЯ :

ЖЕЛЕЗНАЯ
- границы территорий улично-дорожной сети
- границы зеленых насаждений
- границы водных поверхностей
- границы водных поверхностей окончательно неукрепленные
- границы линий реконструкции застройки, технических зон и окончательно укрепленные
- границы территорий природного комплекса
- границы водоохранных зон
- границы территорий полосы отвода железных дорог
- границы территорий промышленных зон
- границы охранных зон памятников истории и культуры
- границы территорий памятников истории и культуры
- границы зон особо охраняемых природных территорий
- границы прибрежных зон
- границы зон санитарной охраны
- граница режимов природного комплекса

Условные обозначения:

- место посадки и пересадки деревьев
- место посадки и пересадки кустарников
- существующие зеленые насаждения
- границы участка посадки
- восстанавливаемый газон
- восстанавливаемый асфальт
- восстанавливаемый цемент
- восстанавливаемый щебень
- зона производства работ
- открытая прокладка КЛ
- прокладка КЛ в трубах

Деревья, назначенные
- к сохранению
- к пересадке
- к вырубке
- кустарники

Ассортиментная ведомость высаживаемых растений на участке в литерах Д-Е-Ж-З-Д по адресу ул. Косыгина, вблизи д.2, территория ОАО "Самотлор"

№ по плану	Наименование породы	Группа	Количество, шт	Способ посадки
Деревья лиственные				
1	Рябина гибридная	IV	2	с комом 1,3х1,3х0,6
Итого:			2	
Кустарники лиственные				
8	Спирея японская		7	
Итого:			7	

Согласовано для дальнейшего проектирования при условии соответствия размещений с балансодержателем территории.
Кокшаров В.В.
05.10.2011

ГУП "МОСГОРГЕОТРЕСТ"
ОТДЕЛ ПОДЗЕМНЫХ СООРУЖЕНИЙ
К ЗАКЛЮЧЕНИЮ № 1350
" 27 " ОКТ. 2011
Рук.группы
Вед. инженер:
Инженер:

ГП-1 ГП-2 ГП-3 ГП-4 ГП-5 ГП-6 ГП-7 ГП-8 ГП-9 ГП-10 ГП-11 ГП-12

ЛИНИИ ГРАДОСТРОИТЕЛЬНОГО РЕГУЛИРОВАНИЯ НАНЕСЕНЫ ПО СОСТОЯНИЮ НА 24.06.2009 ДСП

Без печати ГУП "Мосгеотрест" недействителен

Использование другими организациями не допускается	ИНЖЕНЕРНО-ТОПОГРАФИЧЕСКИЙ ПЛАН	© ГУП "Мосгеотрест"	
Полевые работы	Заявка № 3/3081-09	от 20.04.2009	
Камерал. работы	Заказчик: Открытое акционерное общество "Энергокомплекс"		
Подпись. работы	Наименование объекта:		
Корректура			
Контроль			
ЛГР (гр. лиц)	Адрес объекта: район Новокузнецкого проезда (участок 1)	Лист 2	Листов 9	Масштаб 1:500
Дубликат кр	Номенклатура: A-V-05-05			
Дата выпуска заявки				

ЛИНИИ ГРАДОСТРОИТЕЛЬНОГО РЕГУЛИРОВАНИЯ НАНЕСЕНЫ ПО СОСТОЯНИЮ НА 24.06.2009 ДСП

Без печати ГУП "Мосгеотрест" недействителен

Использование другими организациями не допускается	ИНЖЕНЕРНО-ТОПОГРАФИЧЕСКИЙ ПЛАН	© ГУП "Мосгеотрест"	
Полевые работы	Заявка № 3/3081-09	от 20.04.2009	
Камерал. работы	Заказчик: Открытое акционерное общество "Энергокомплекс"		
Подпись. работы	Наименование объекта:		
Корректура			
Контроль			
ЛГР (гр. лиц)	Адрес объекта: район Новокузнецкого проезда (участок 1)	Лист 3	Листов 9	Масштаб 1:500
Дубликат кр	Номенклатура: A-V-05-12,A-V-05-08			
Дата выпуска заявки				

ЛИНИИ ГРАДОСТРОИТЕЛЬНОГО РЕГУЛИРОВАНИЯ НАНЕСЕНЫ ПО СОСТОЯНИЮ НА 24.06.2009 ДСП

Без печати ГУП "Мосгеотрест" недействителен

Использование другими организациями не допускается	ИНЖЕНЕРНО-ТОПОГРАФИЧЕСКИЙ ПЛАН	© ГУП "Мосгеотрест"	
Полевые работы	Заявка № 3/3081-09	от 20.04.2009	
Камерал. работы	Заказчик: Открытое акционерное общество "Энергокомплекс"		
Подпись. работы	Наименование объекта:		
Корректура			
Контроль			
ЛГР (гр. лиц)	Адрес объекта: район Новокузнецкого проезда	Лист 1	Листов 9	Масштаб 1:500
Дубликат кр	Номенклатура: A-V-05-03,A-V-05-04,A-V-06-01			
Дата выпуска заявки				

ЛИНИИ ГРАДОСТРОИТЕЛЬНОГО РЕГУЛИРОВАНИЯ НАНЕСЕНЫ ПО СОСТОЯНИЮ НА 24.06.2009 года. ДСП

Без печати ГУП "Мосгеотрест" недействителен

Использование другими организациями не допускается	ИНЖЕНЕРНО-ТОПОГРАФИЧЕСКИЙ ПЛАН	© ГУП "Мосгеотрест"	
Полевые работы	Заявка № 3/3083-09	от 20.04.2009	
Камерал. работы	Заказчик: Открытое акционерное общество "Энергокомплекс"		
Подпись. работы	Наименование объекта:		
Корректура			
Контроль			
ЛГР (гр. лиц)	Адрес объекта: район Новокузнецкого проезда	Лист 7	Листов 7	Масштаб 1:500
Дубликат кр	Номенклатура: A-V-05-03,A-V-05-15			
Дата выпуска заявки				

Данный топографо-геодезический план является точной копией оригинала ГУП"Мосгеотреста", выданного по заявке № 3/3083-09 от 20.04.2009 и № 3/3081-09 от 20.04.2009.

Главный инженер проекта ЗАО "ИнжЭнергоПроект" Г.Ю. Зверев

ГП-6

Планшет N A-V-05-03,04,08,12; A-V-06-01,05	Вх. N МКС	Вх. N ОПС

							0054		
Изм.	Кол.уч.	Лист	N док.	Подпись	Дата	КП 220 кВ "ЭЦ-20 – ПС Золотаревская 1,2"			
Н. контр		Ивасенко			07.11		стадия	лист	листов
							Р	9	
Нач.отдела		Школьная			07.11	Дендроплан, совмещенный со стройгенпланом, посадочный чертеж М 1:500	ИНЖЭНЕРГОПРОЕКТ		
Проверил		Ивасенко			07.11				
Разработал		Ивасенко			07.11				

Копировал Формат А1х1100

Инв. N подл. | Подп. и дата | Взам. инв. N | Инв. N дубл. | Подп. и дата